Pier.04
Gebundener Konstruktiver Entwurf
Lehrstuhl für Baukonstruktion 2
Prof. Hartwig N. Schneider

Stefan Greuel 234546

Lageplan M 1:1000

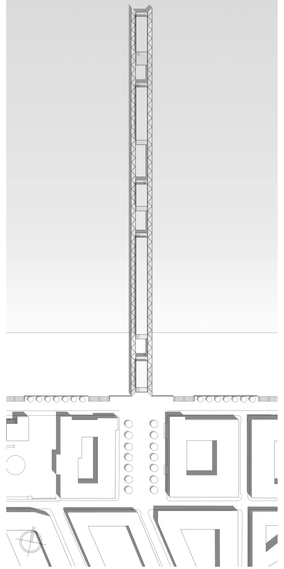

Grundriss M 1:200

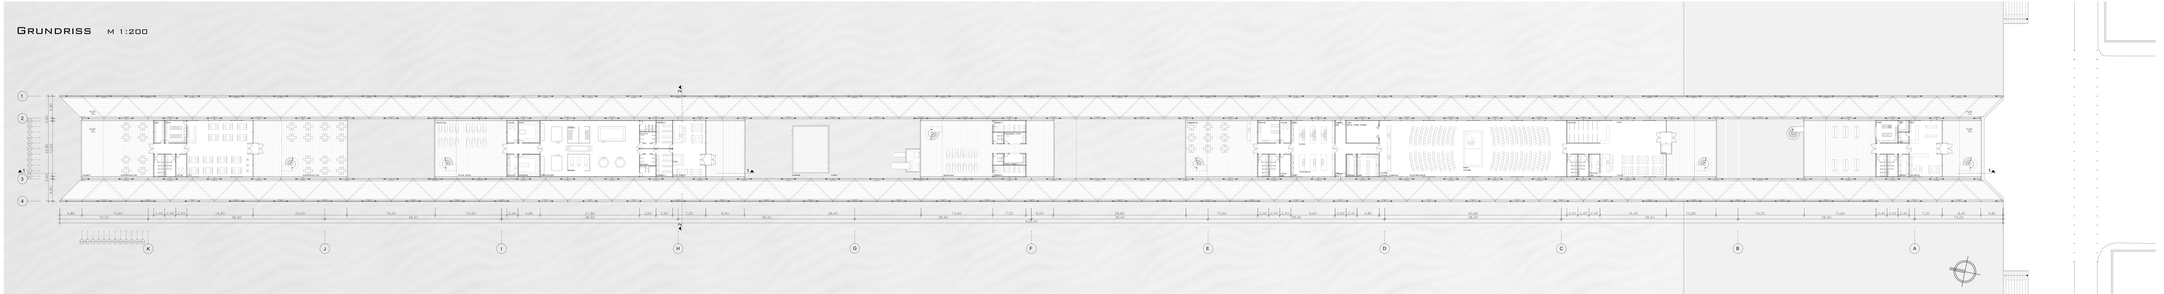

Längsschnitt 1-1 M 1:200

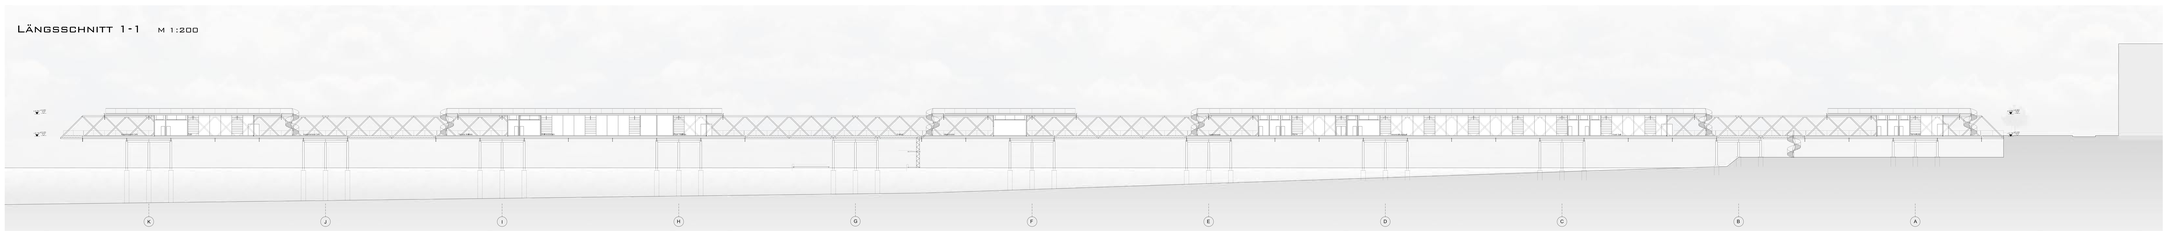

Ansicht West M 1:200

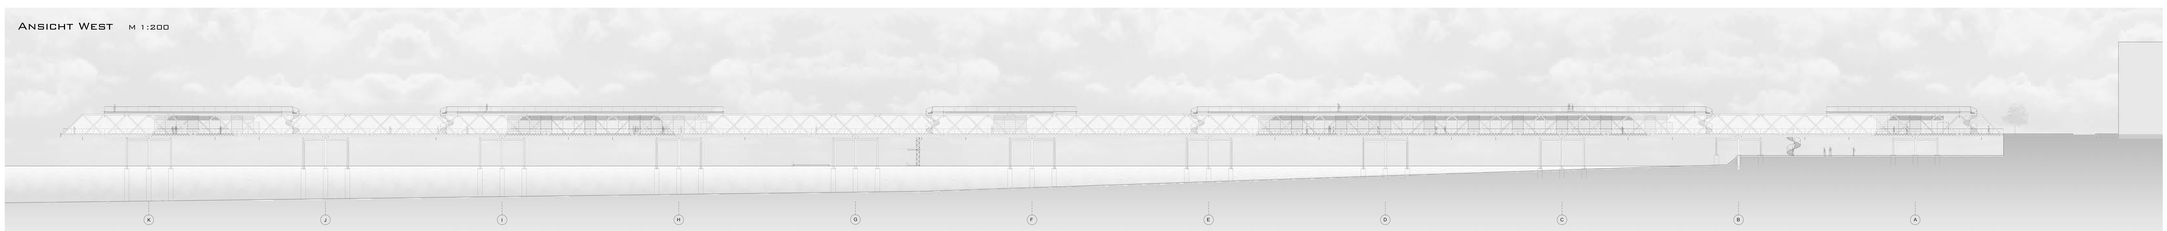

Teilansicht M 1:20

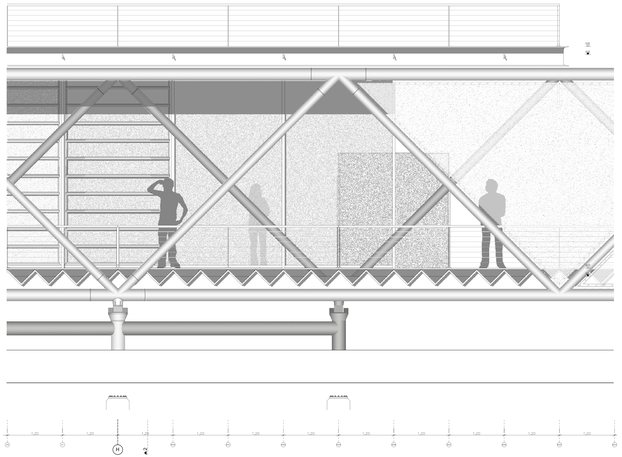

Querschnitt Fassade M 1:20

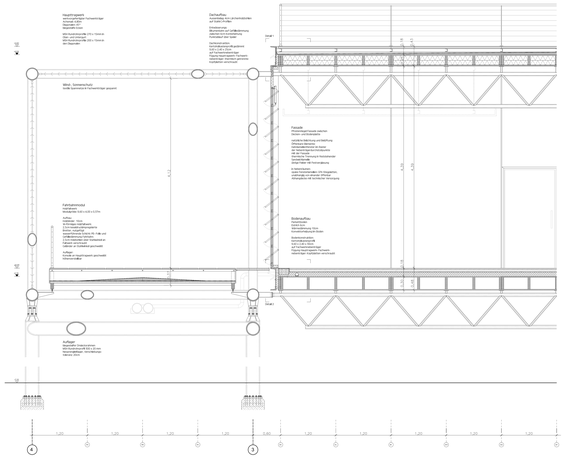

Längsschnitt Fassade M 1:20

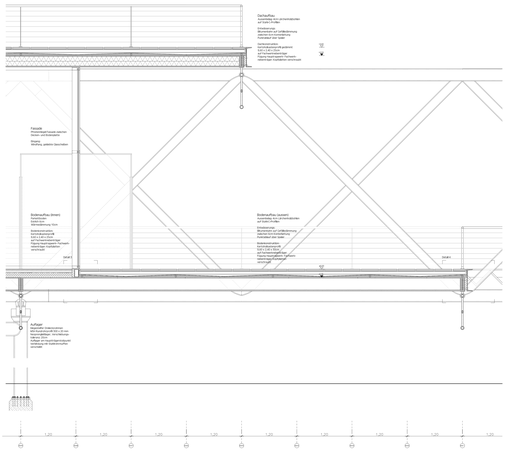

Teilansicht M 1:20

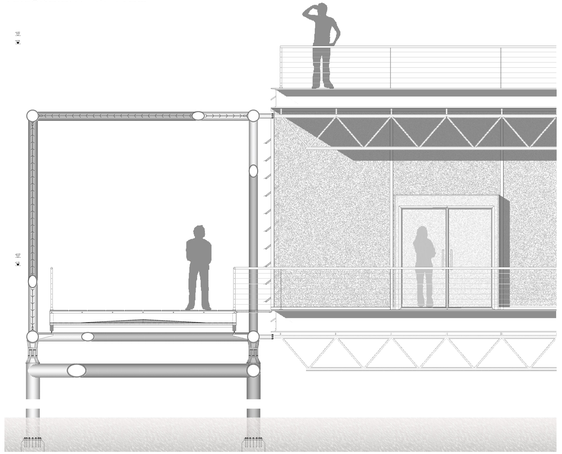

Teilgrundriss M 1:20

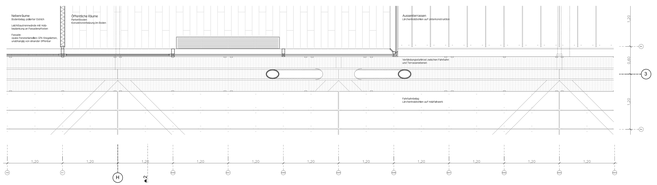

Detail 1 M1:5

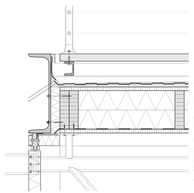

Detail 2 M1:5

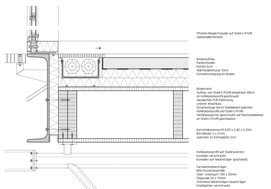

Detail 3 M1:5

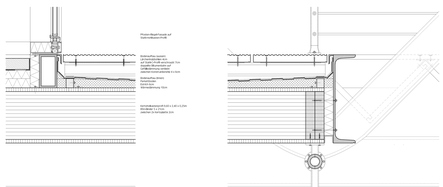

Detail 4 M1:5
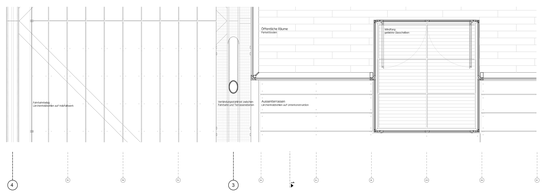
Teilgrundriss M 1:20