



BAUEN MIT BETON
KURZENTWURF: AUSSTELLUNGSPAVILLON
SS '06

JAKOB DÜRR 237239
STEFAN GREUEL 234546


LAGEPLAN M 1:500

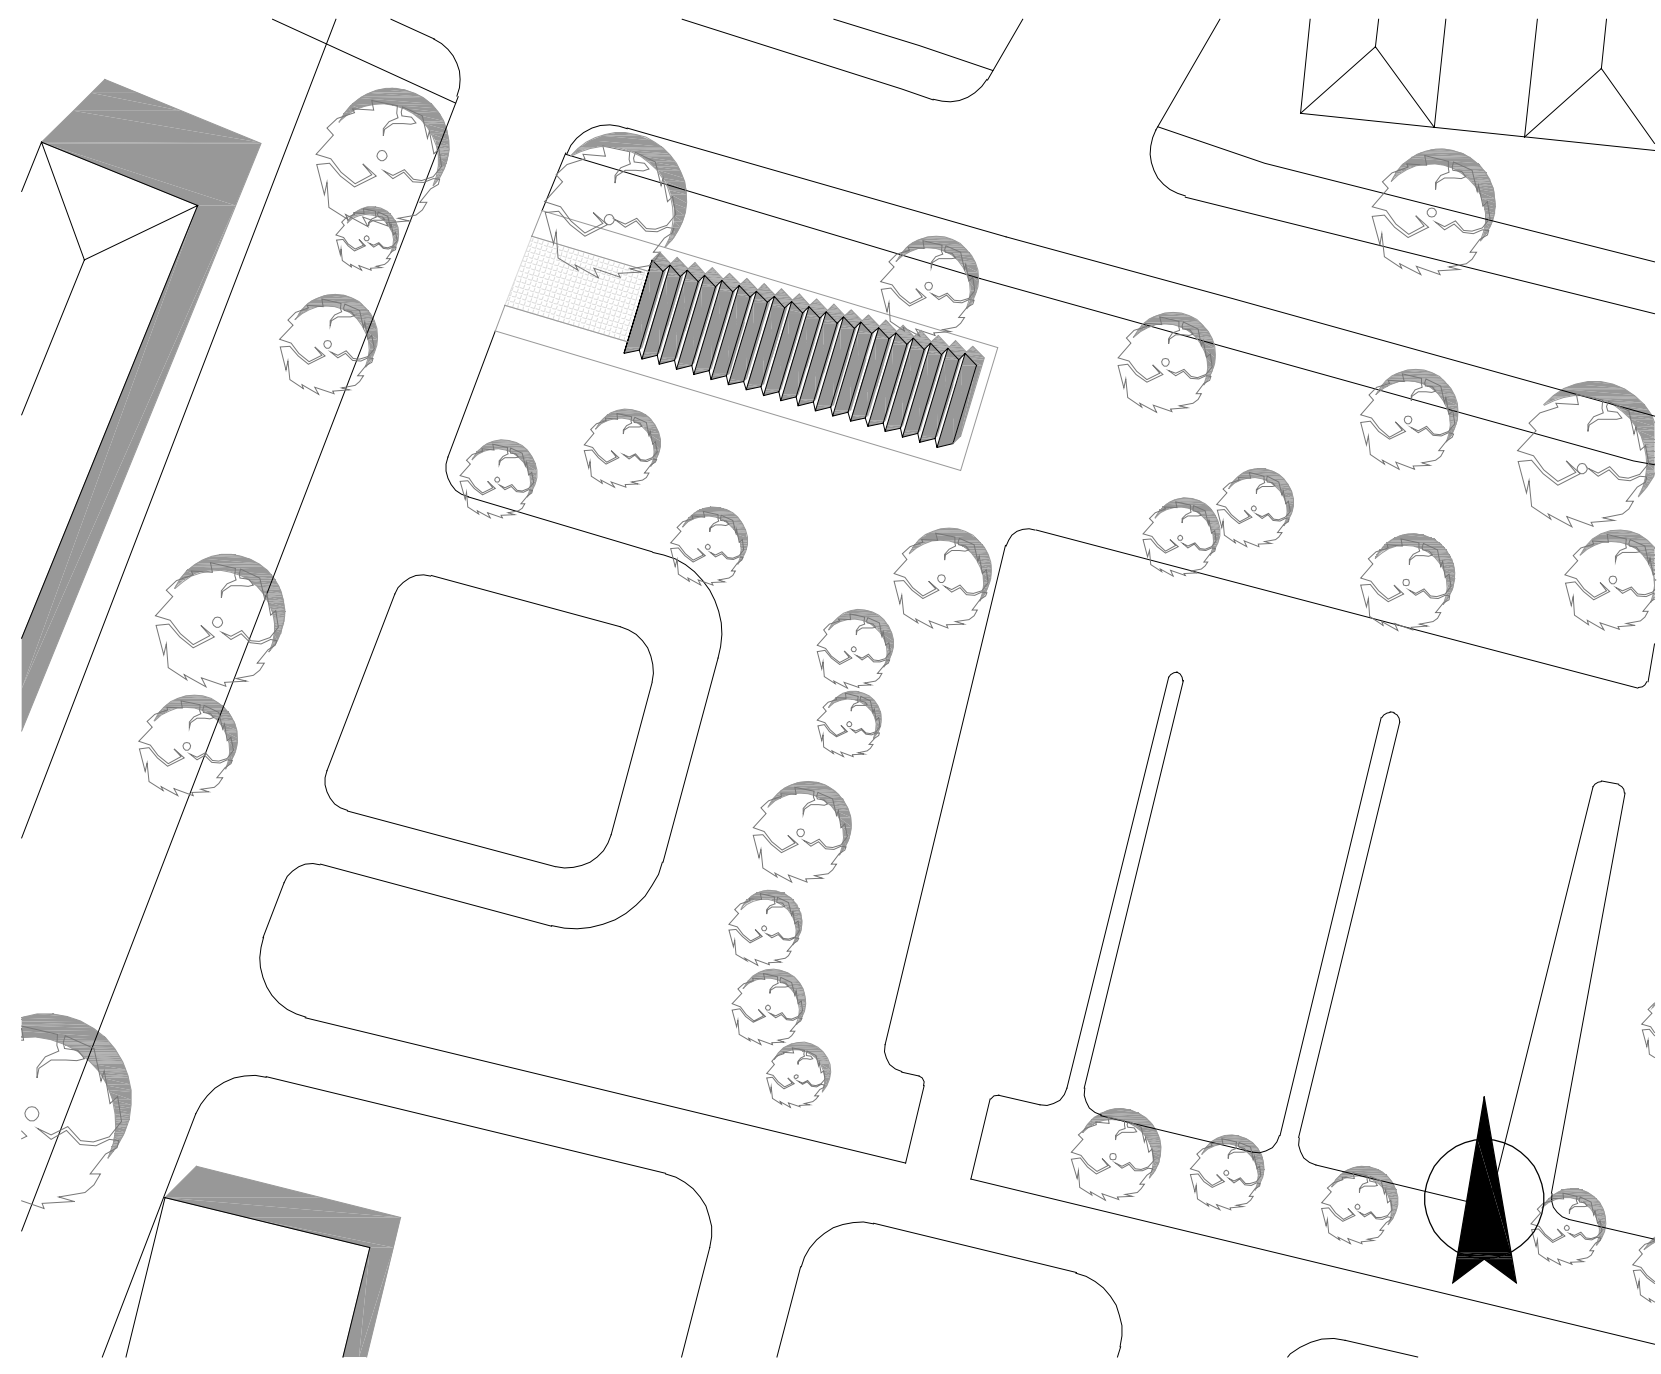


GRUNDRISS M 1:50

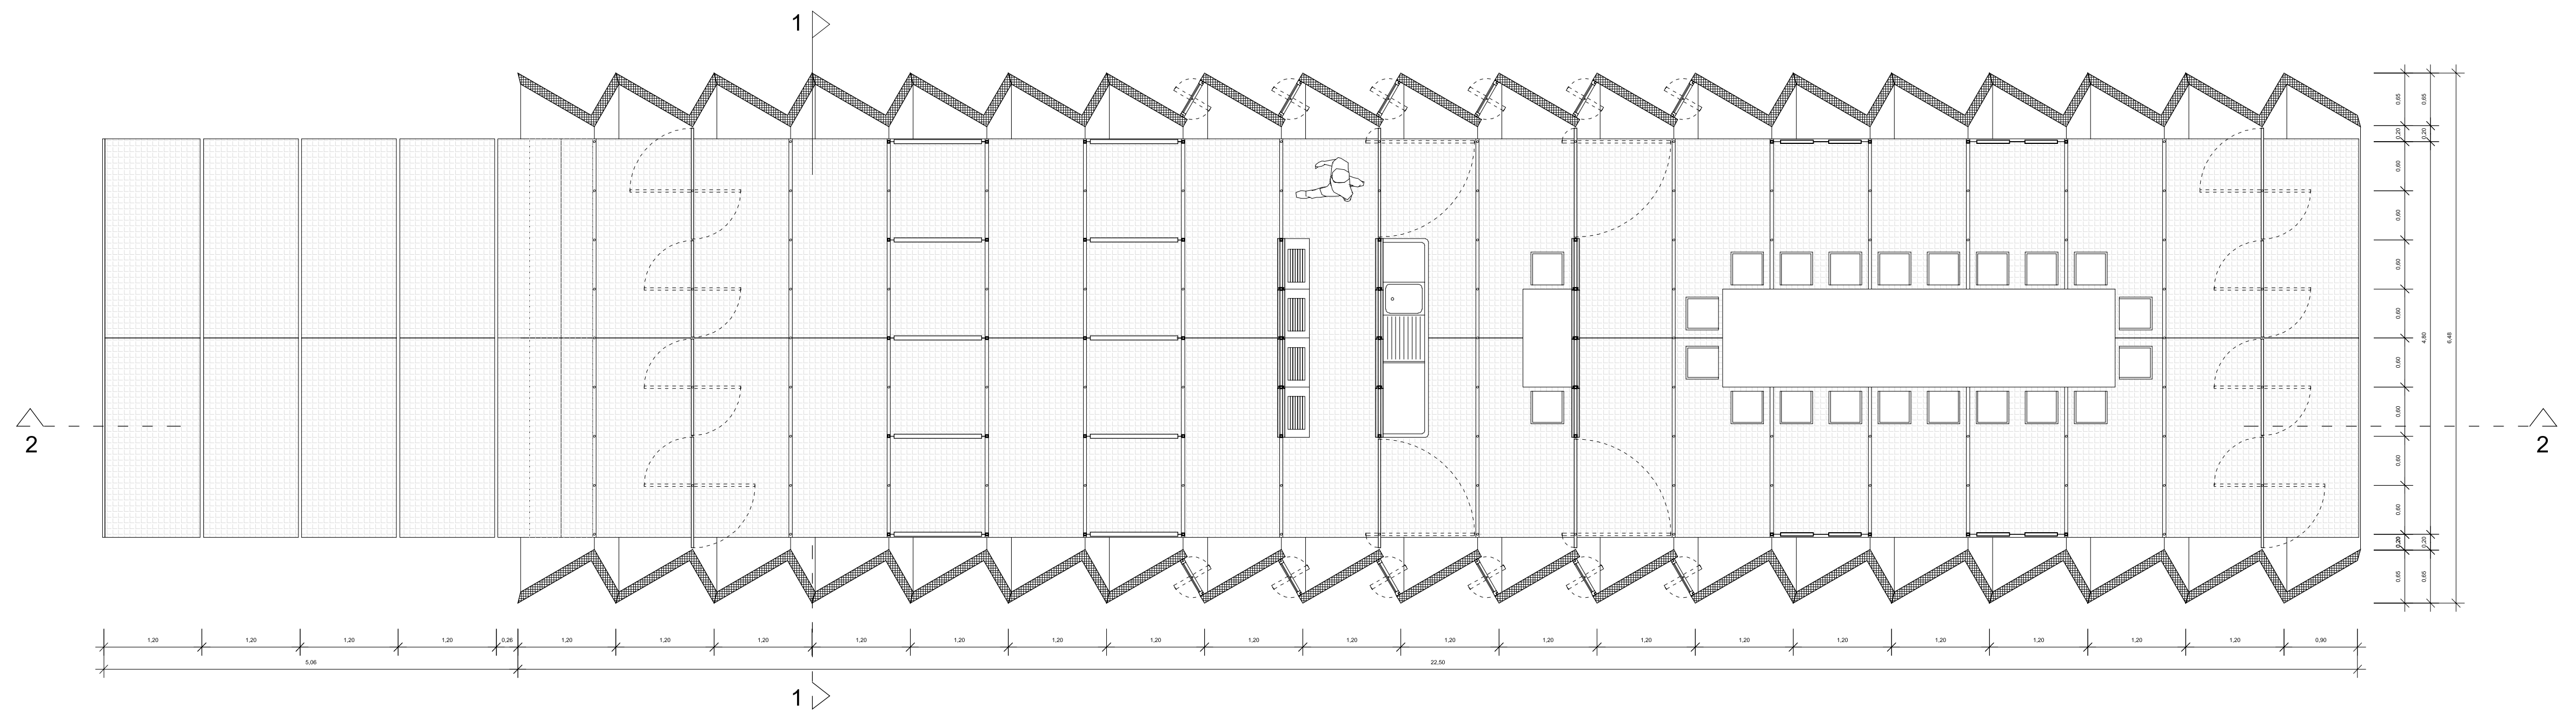


SCHNITT 2-2 M 1:50

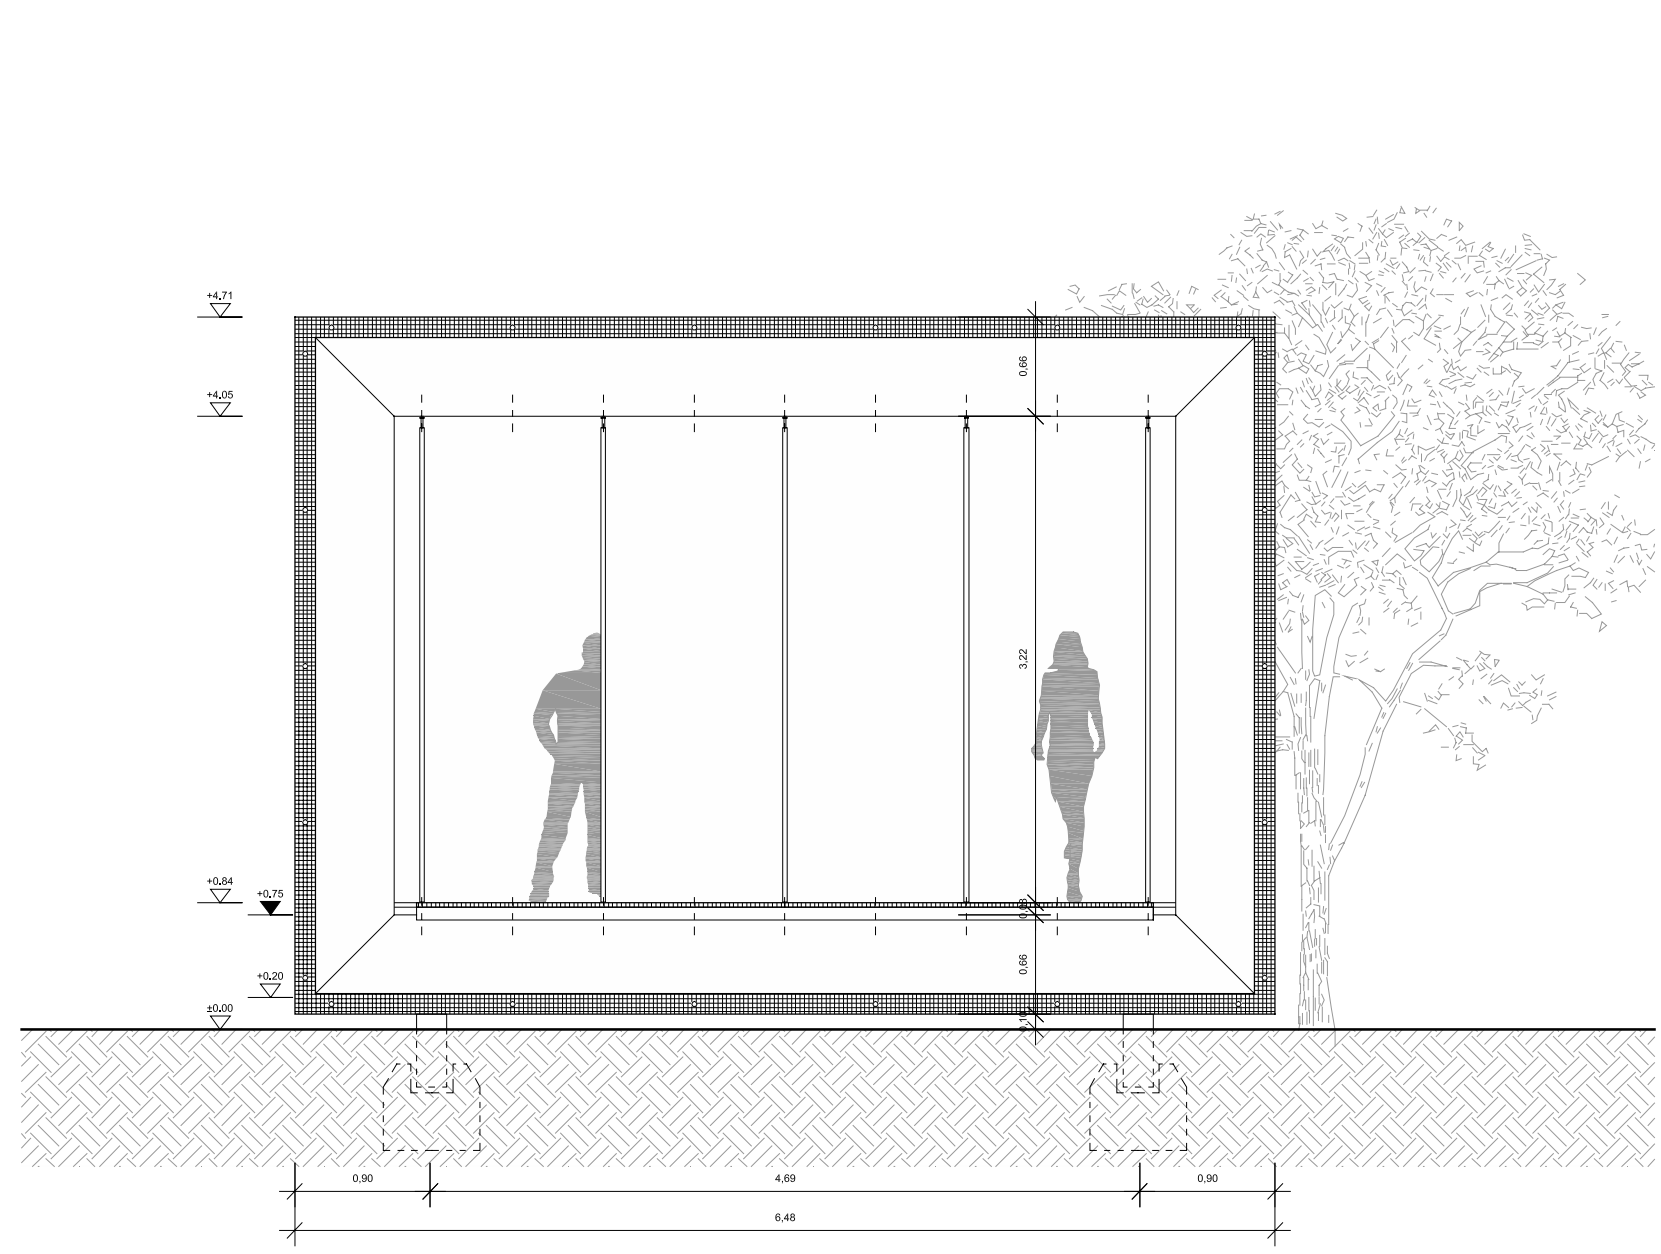


SCHNITT 2-2 M 1:50

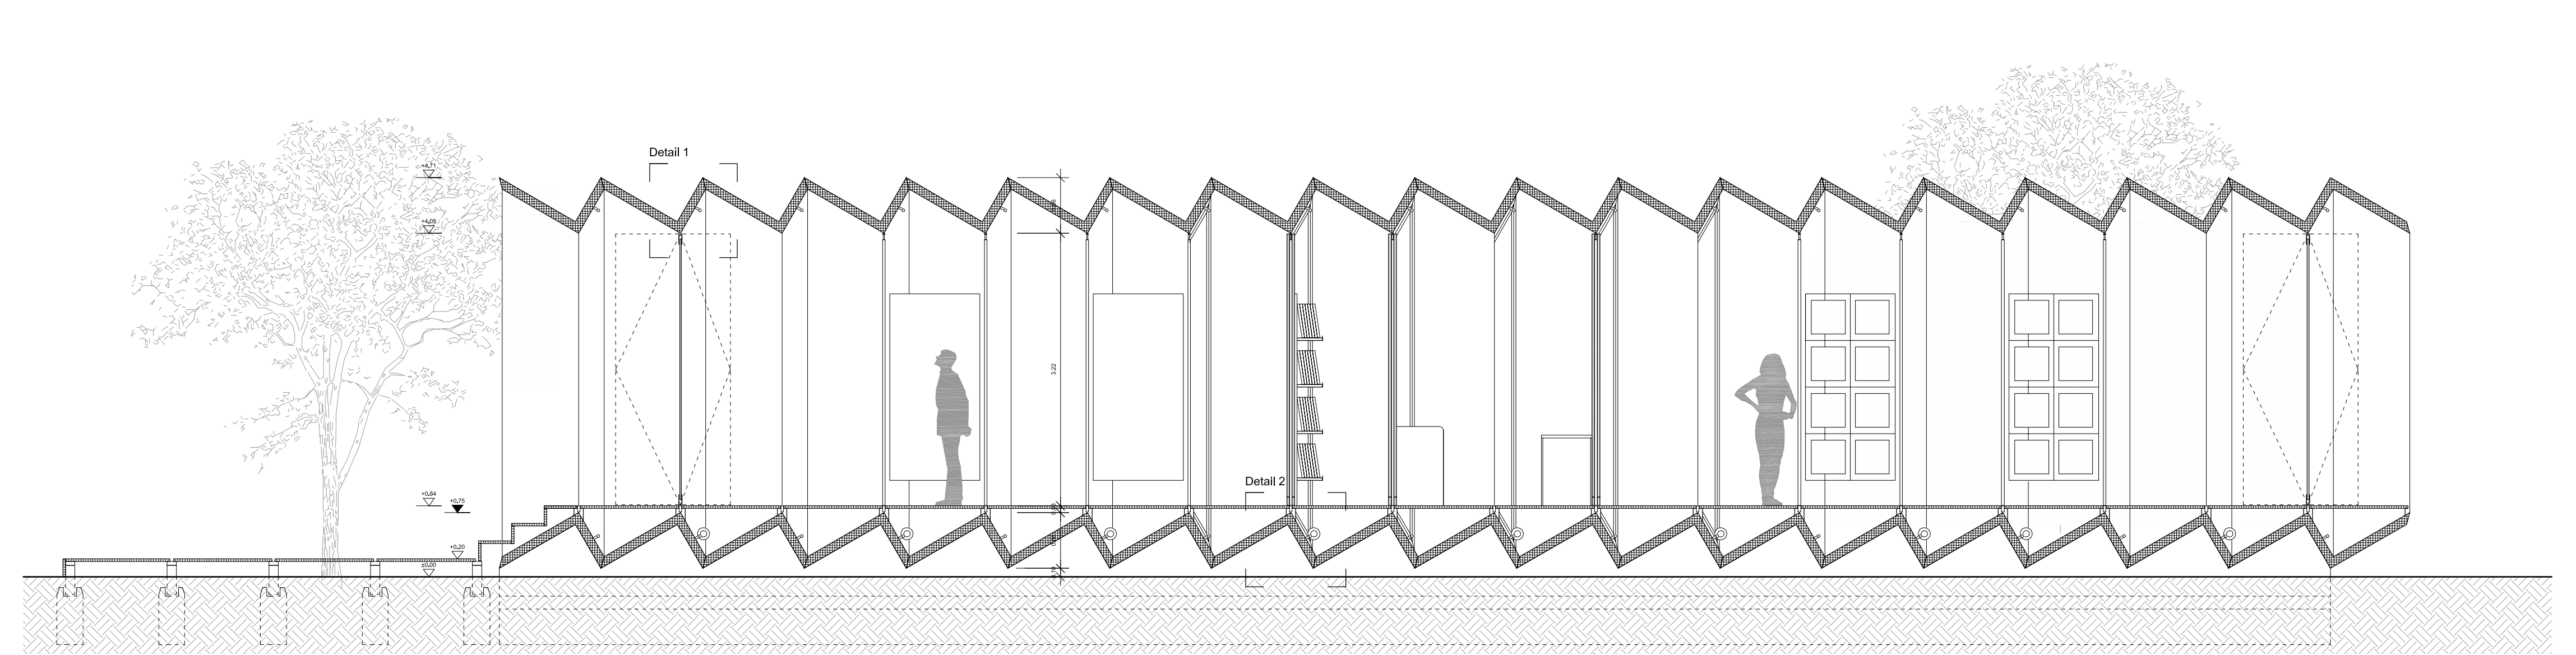

ANSICHT WEST M 1:50

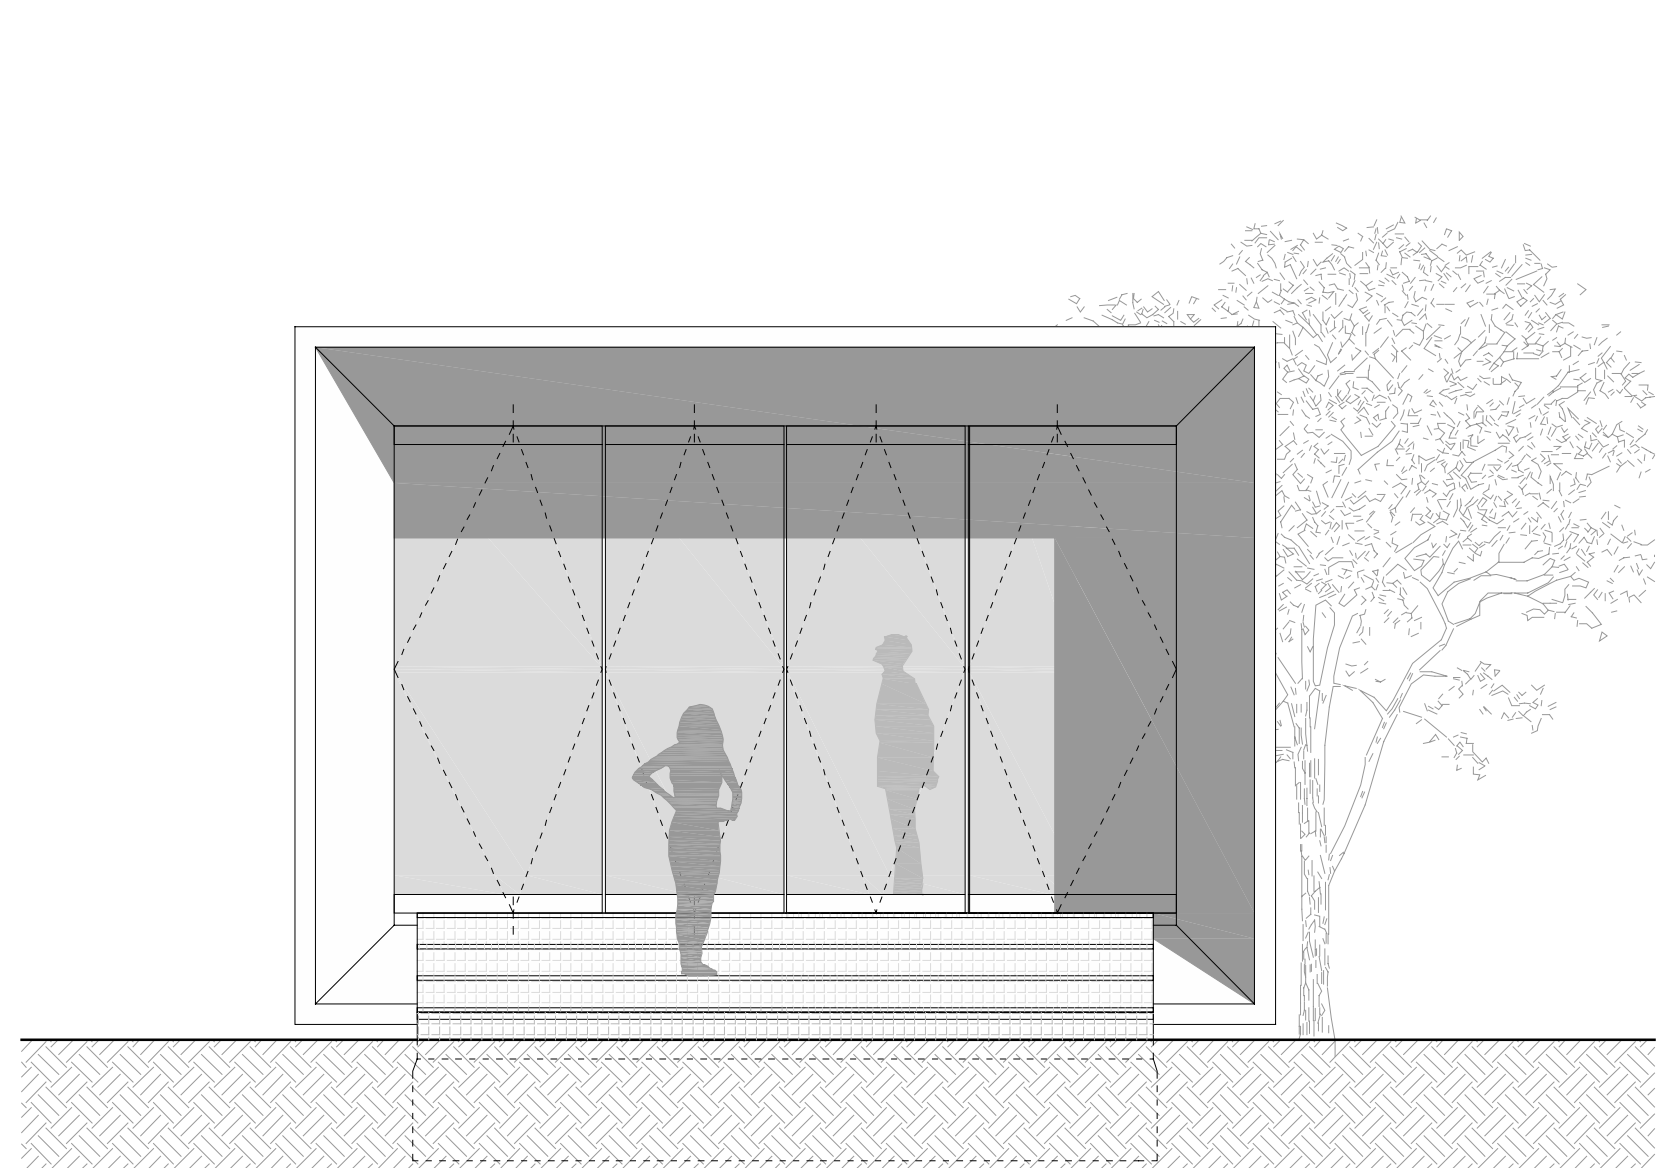


ANSICHT SÜD M 1:50

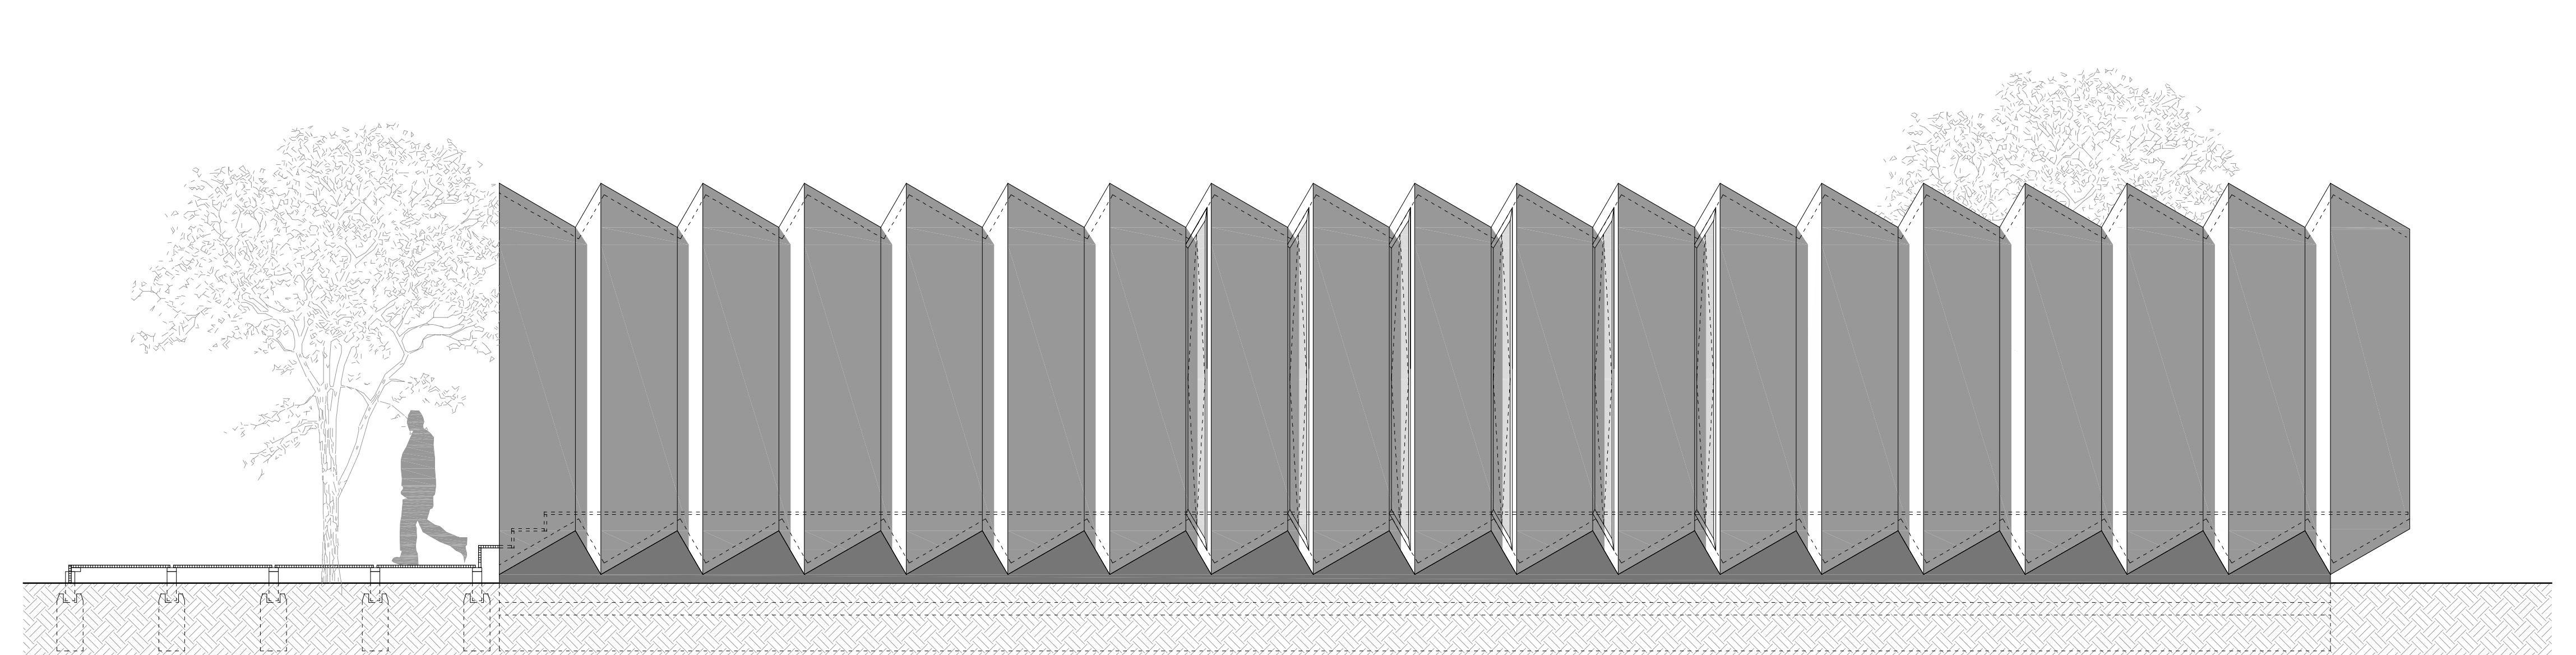


TEILANSICHT M 1 : 20




FASSADENSCHNITT M 1 : 20

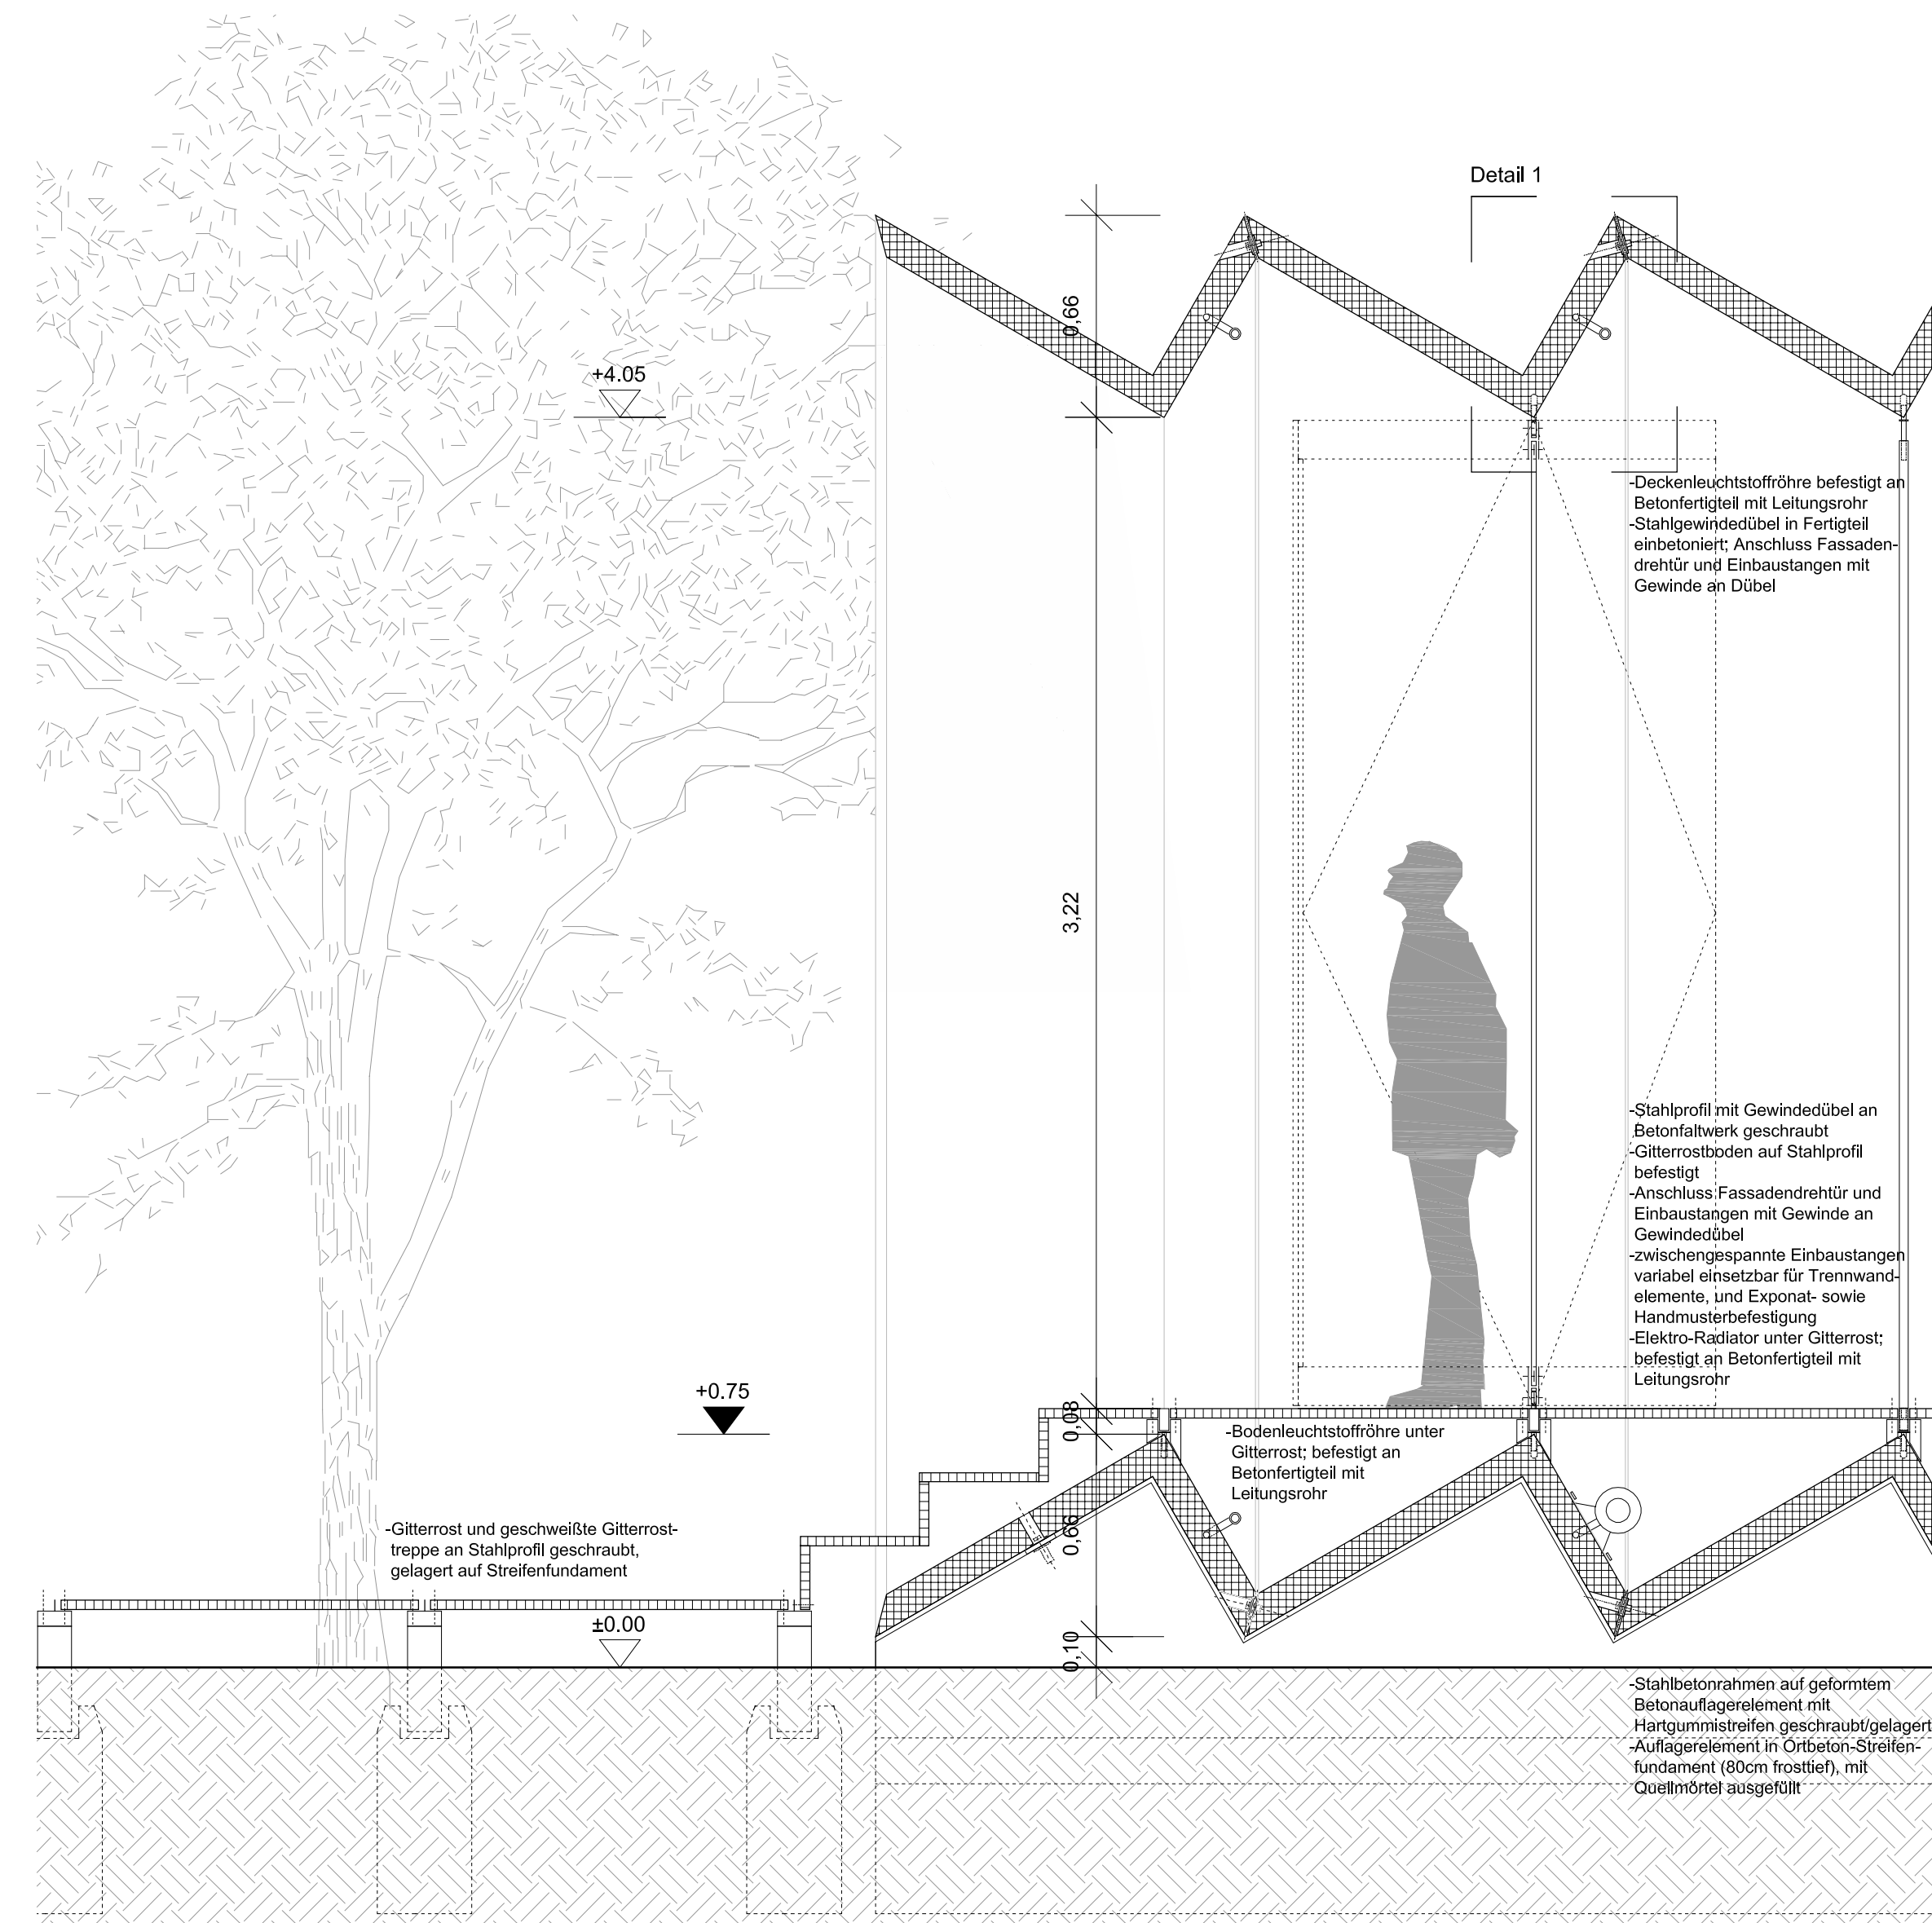


DETAIL 1 + 2 M : 1 : 5

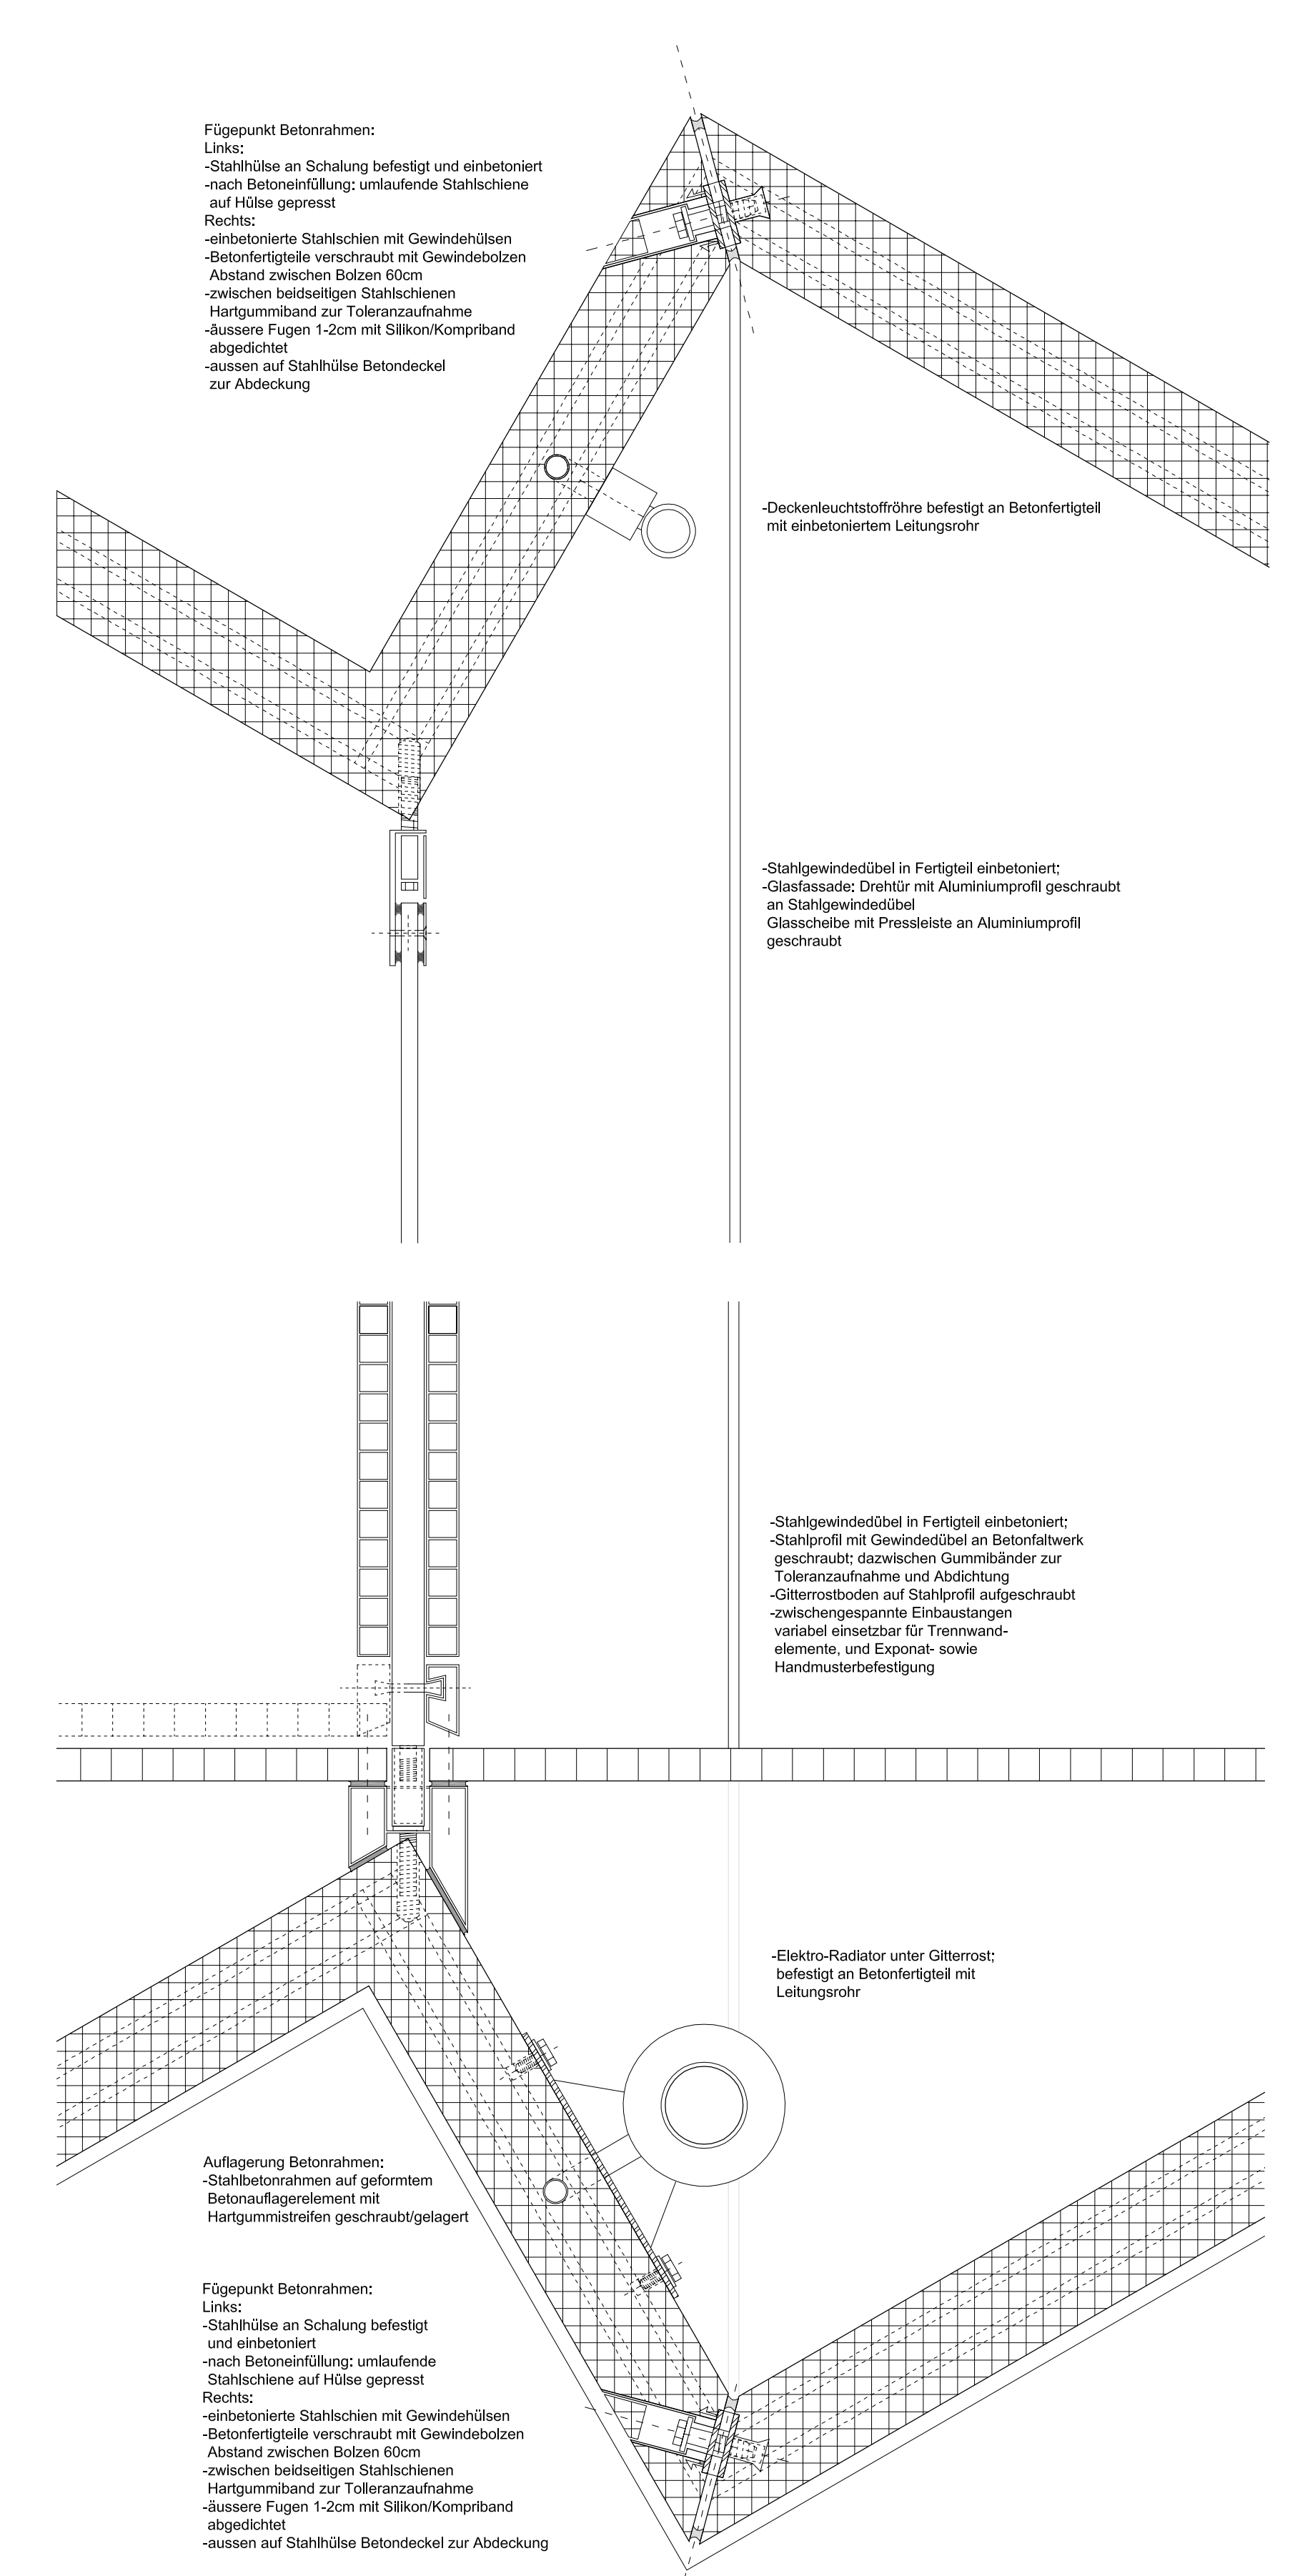


TEILGRUNDRISS M 1 : 20

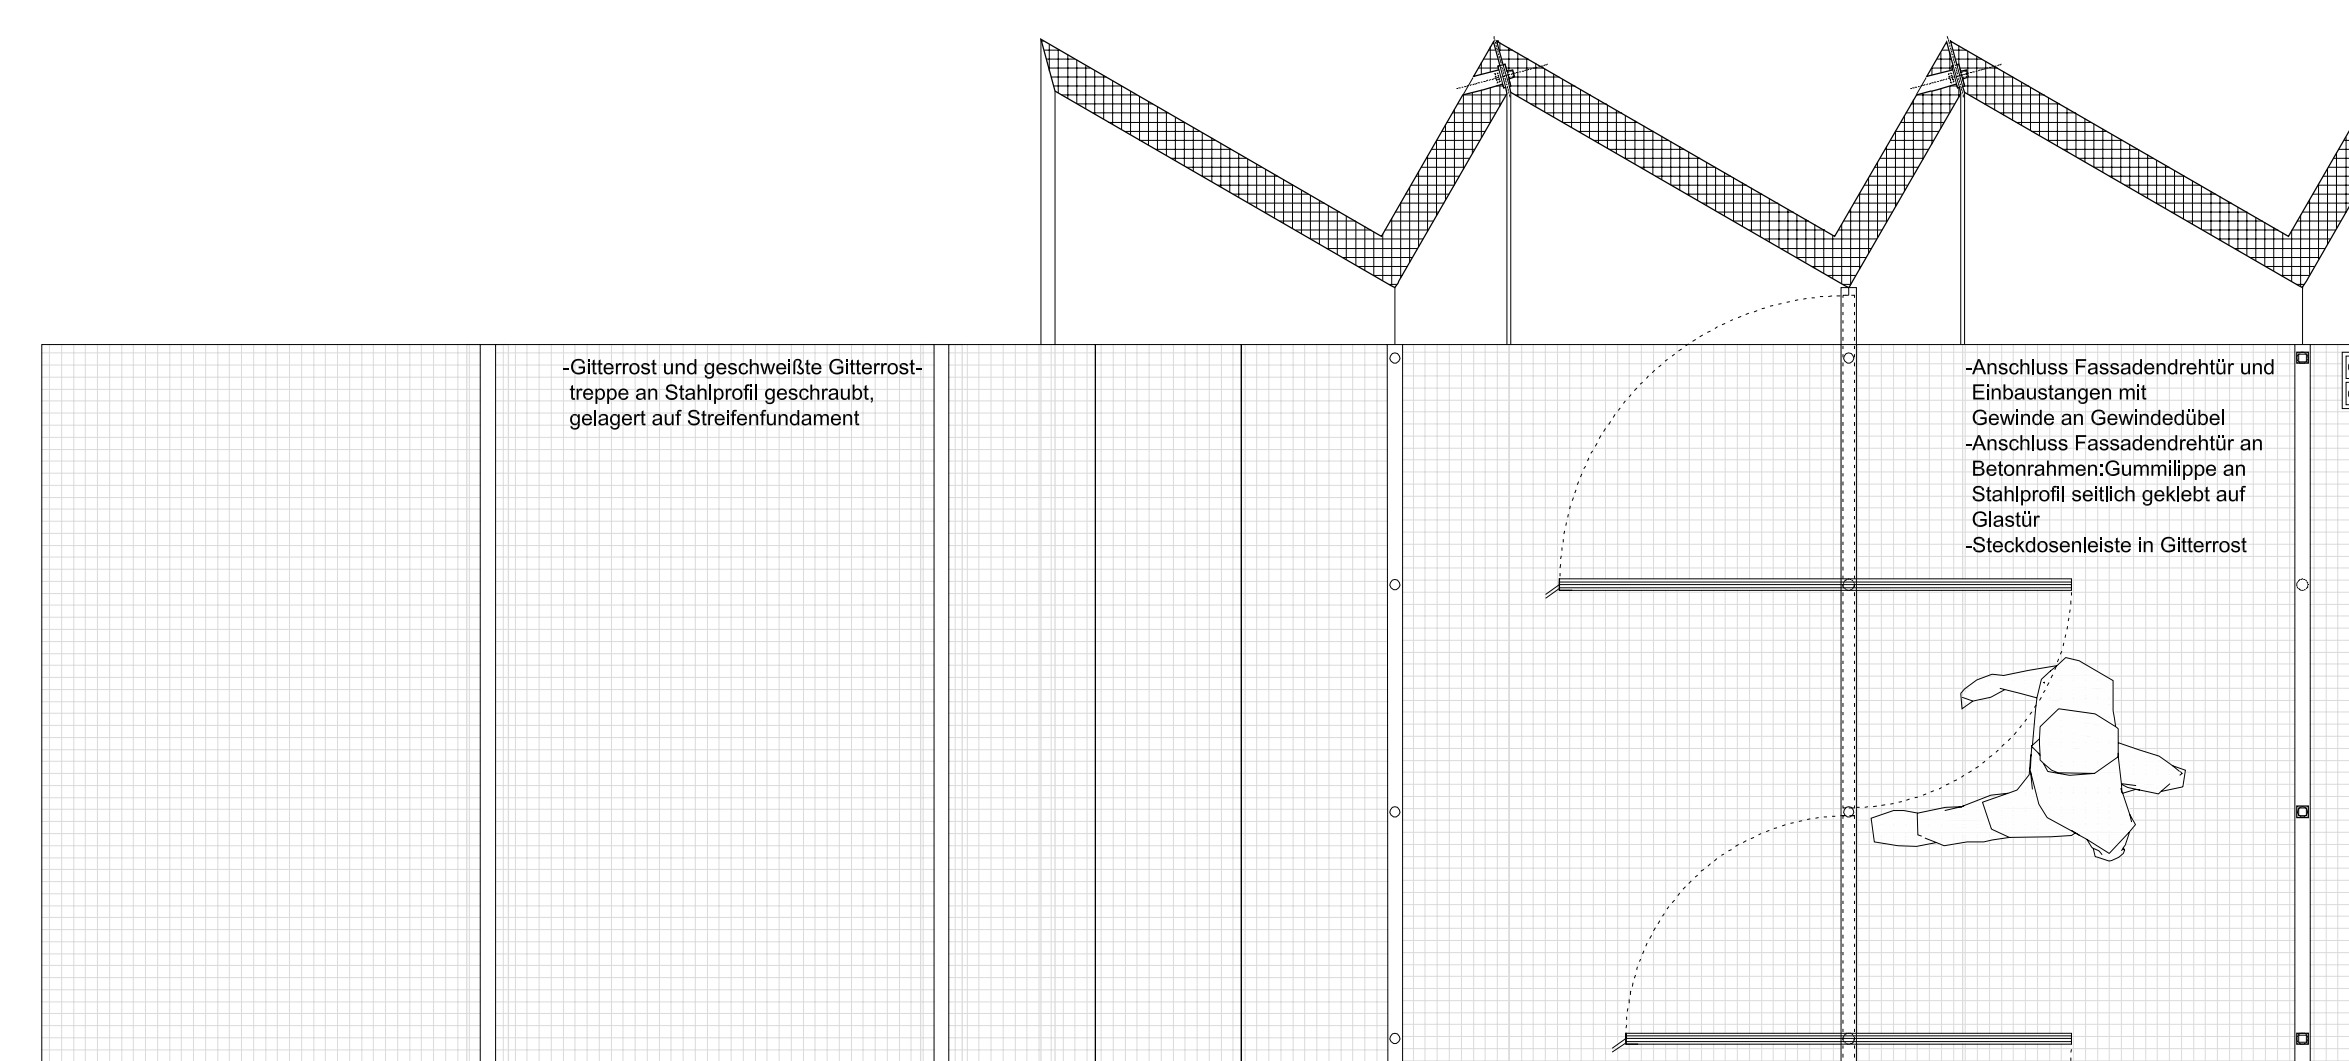

DETAIL BODENANSCHLUSS

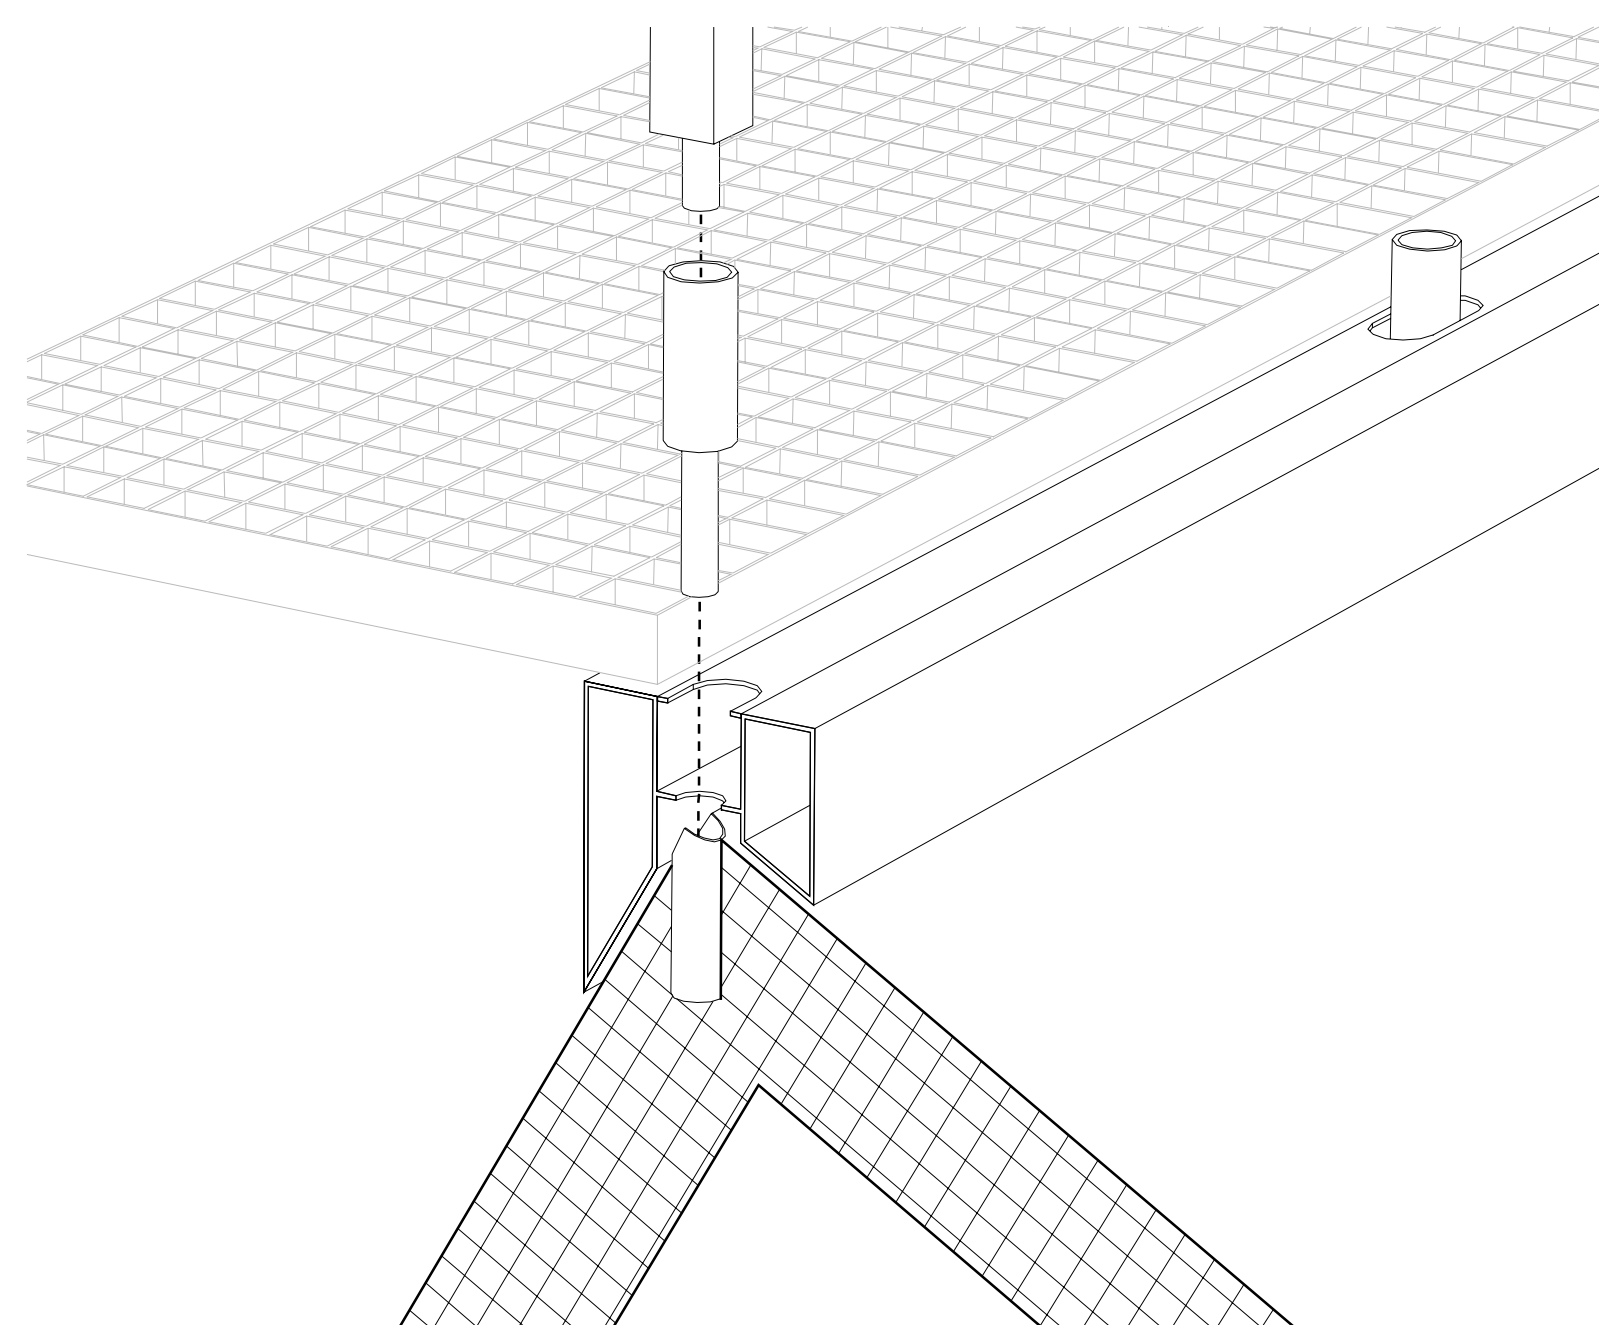

KONSTRUKTIONSAUFBAU

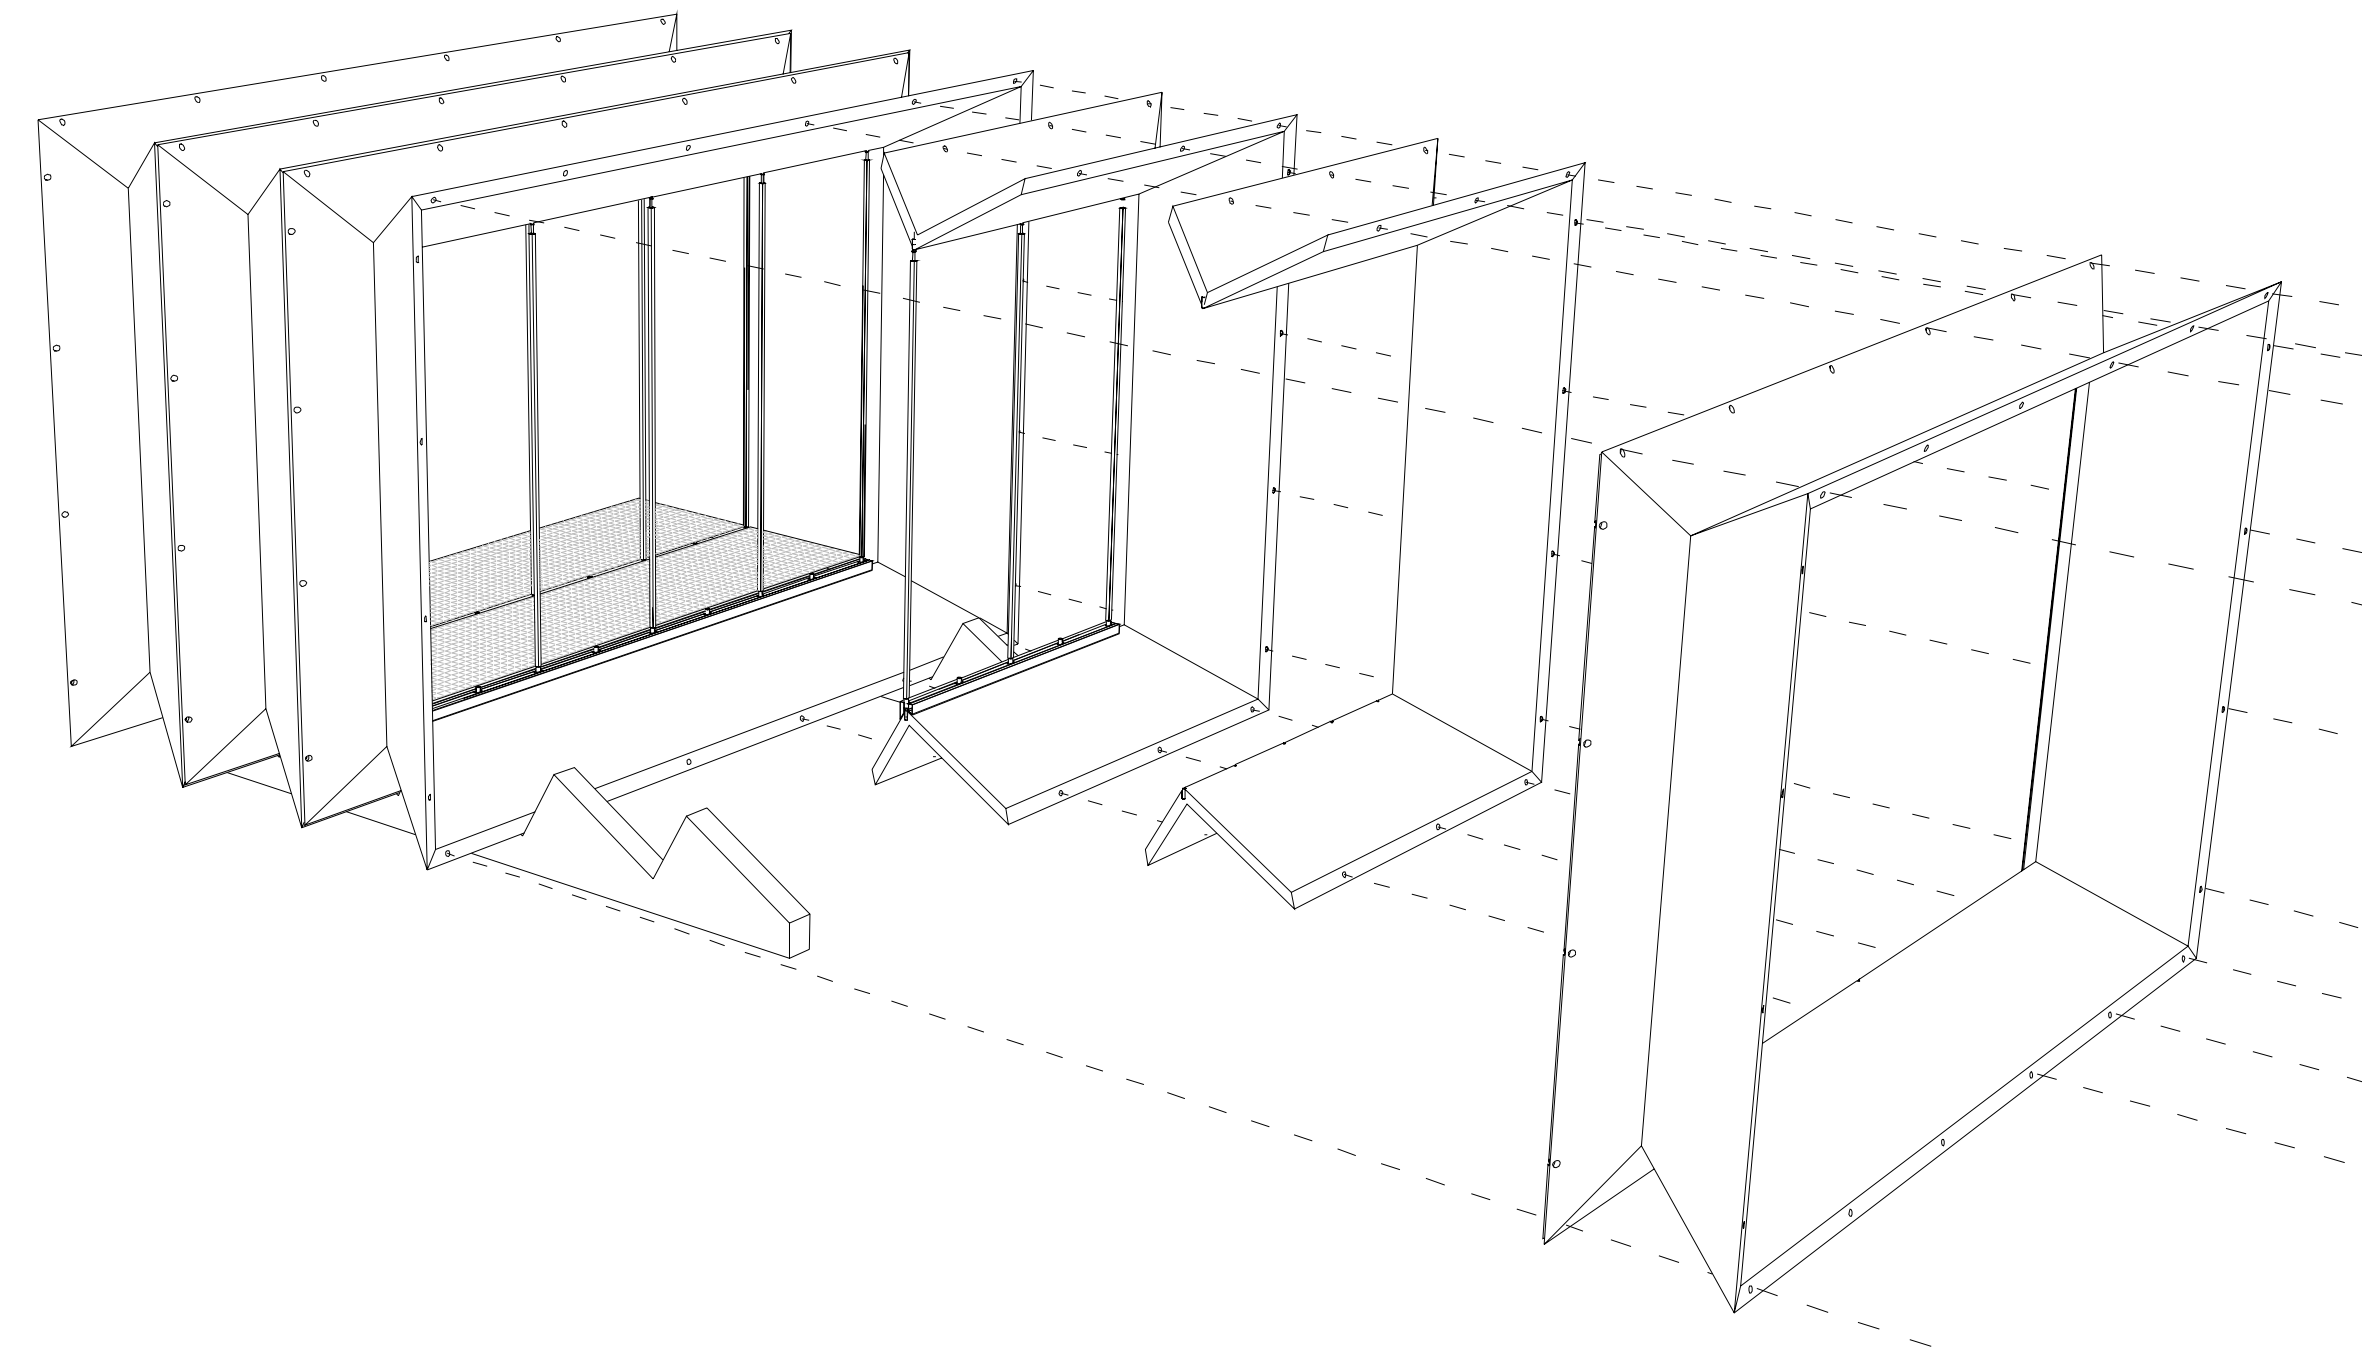

DETAIL FÜGESTÜCK M : 1 : 1

